


# مخطط الامراء / ٤ / ٤٦٦ ج. الجنوب

الامراء

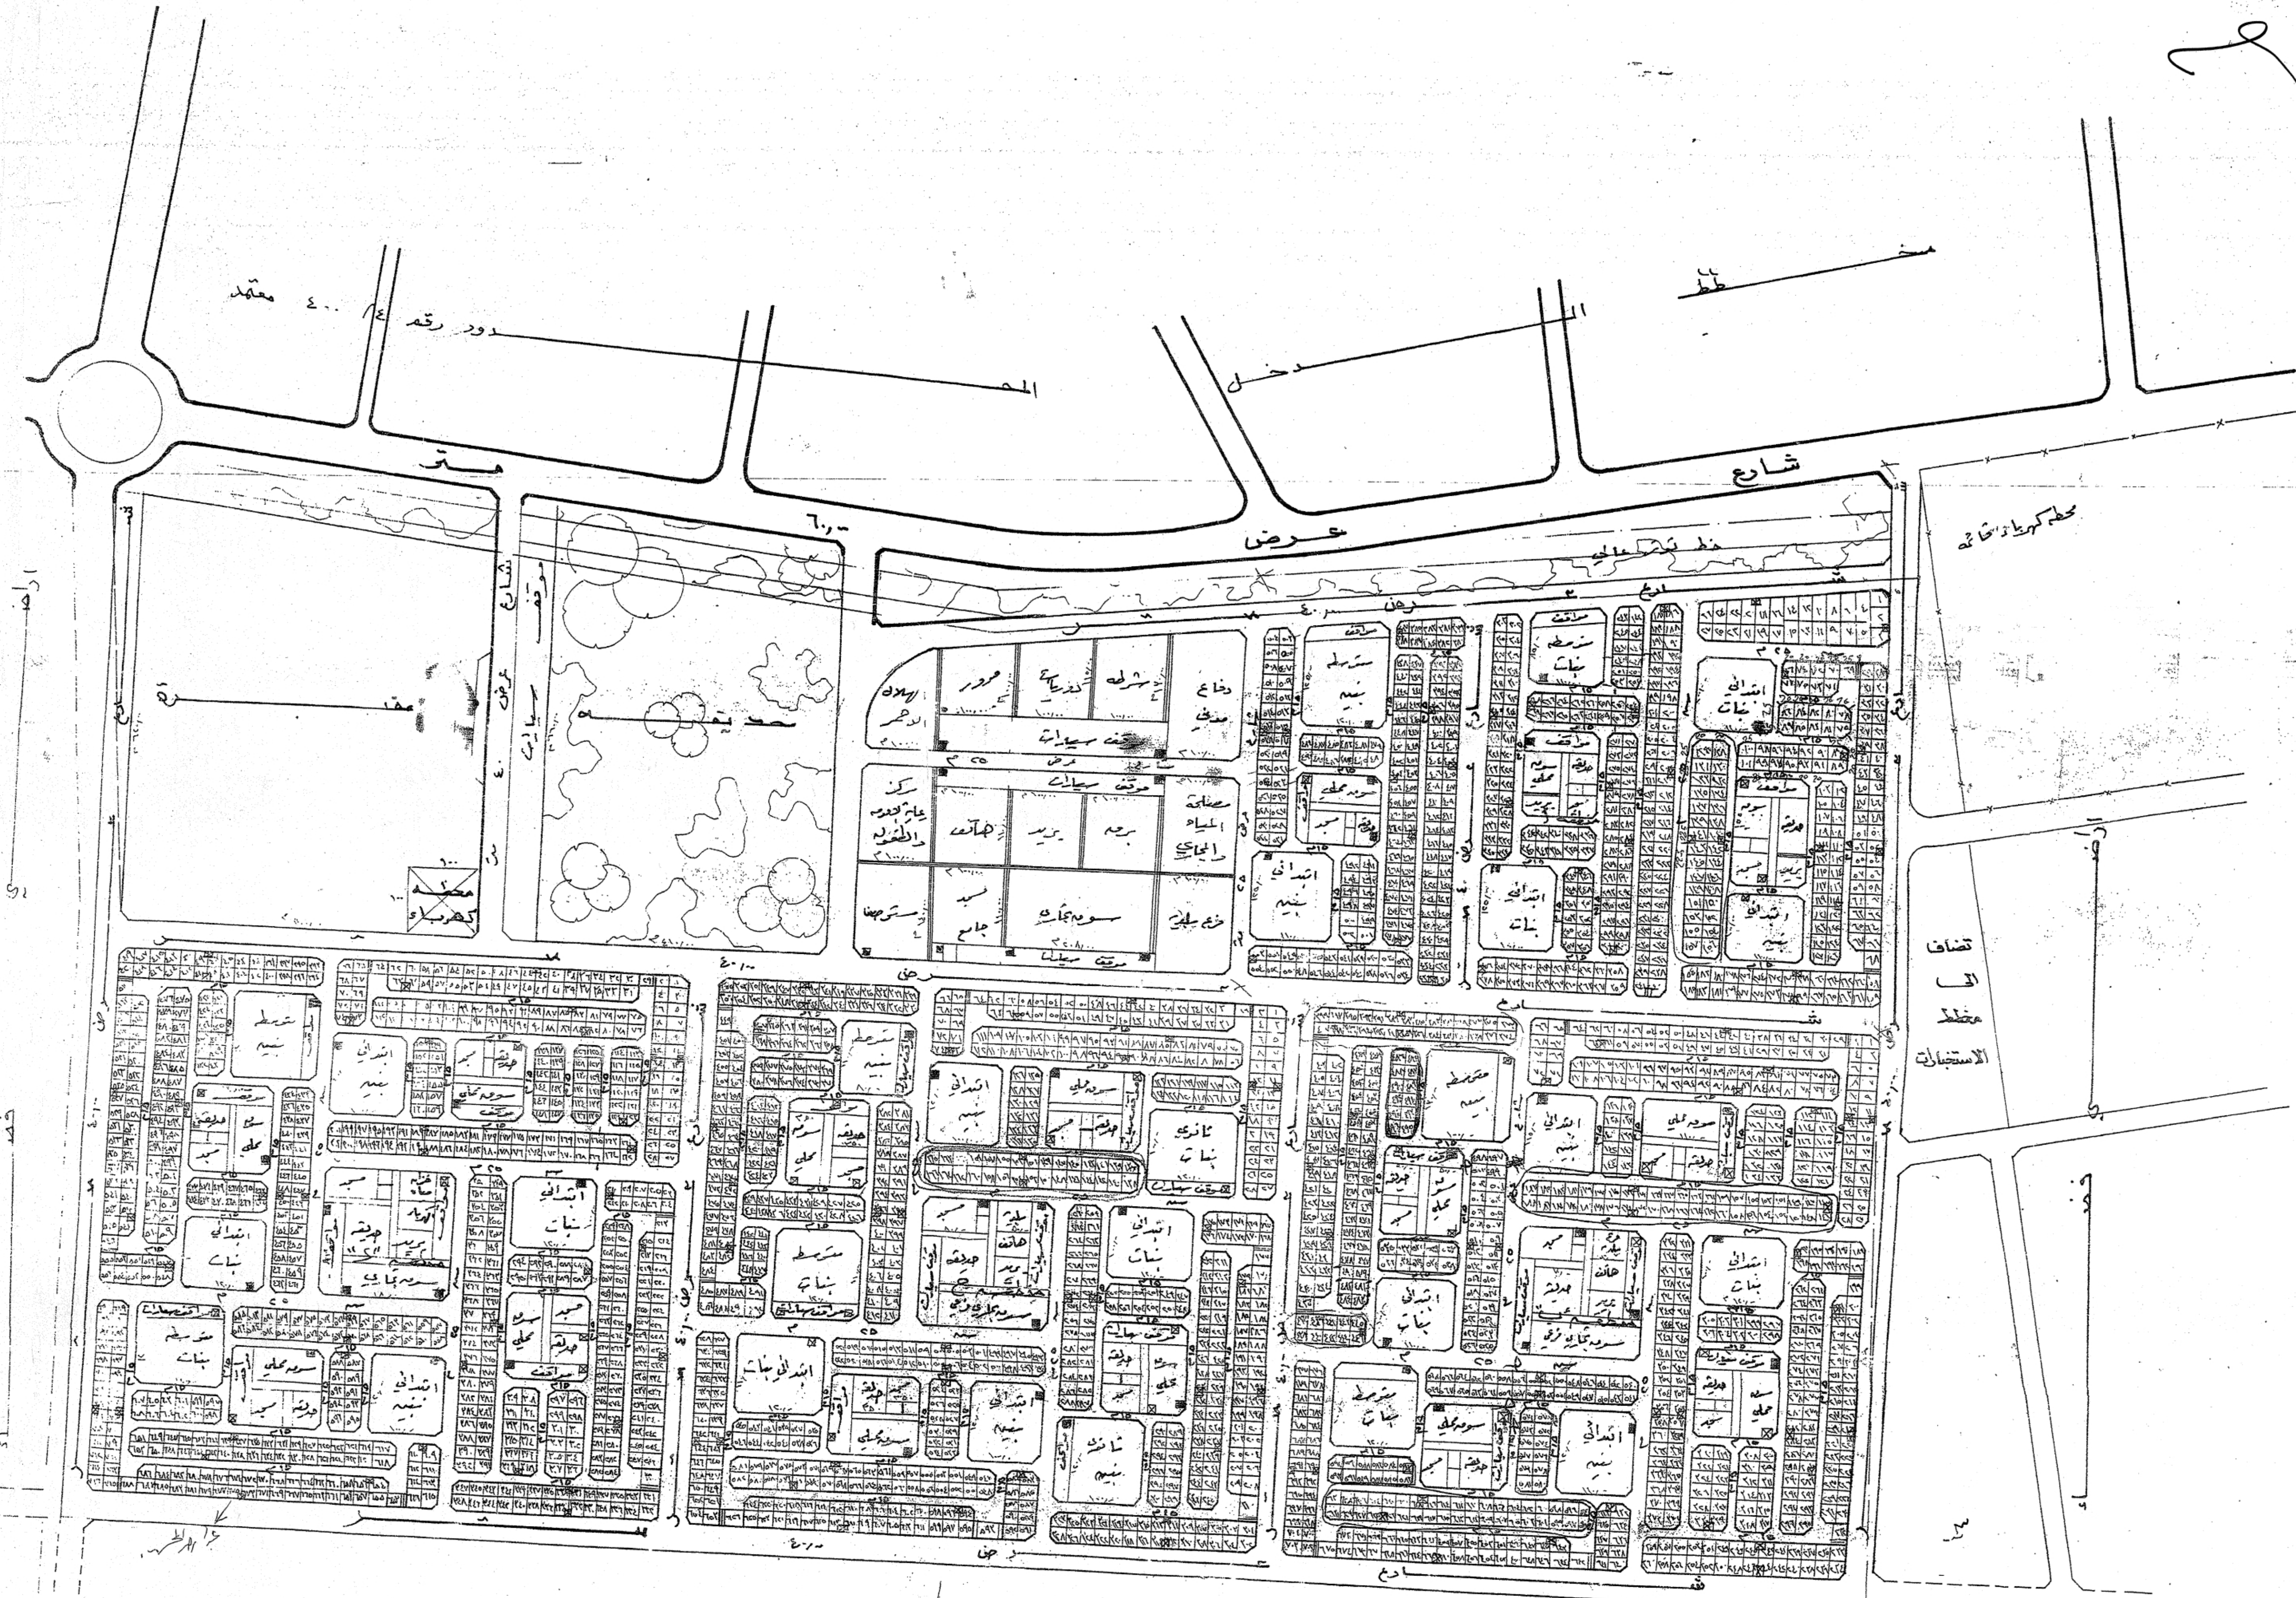


المنطقة	عدد القطع	عدد التلغ المسكنة حسب المناطق
أ	٥٥٤	قطعة
ب	٢٠٠	"
ج	٦٥٤	"
د	٧١٦	"
المجموع الكلي	٢٦٢٤	قطعة


تم توزيع سلاحيه الامراء بناء على خطه الشرح السويدي المرحله كعدد بار  
 سكيو رسم ٢٢٩١ بتاريخ ١٩/١٢/٤٠١٦ م على ان يكون عدد المولات ١٧٠ كل  
 تنفيذ الاراضيه السكنيه بلاضمان ٥٩٤١ موال داخل المرفق العام للنفديه  
 الموده التجاريه مساحه ٦٤٦ م وساحه الموده السكنيه المخطط  
 المسحه ٦٧٢ م وتكون المخطط موزعا للمساكن وتكون مساحه  
 لوطه تحويل ١٠٠ x ١٠٠ لخدمه المنطقه.

ملاحظة /  
 تم تعديل القاطع ٧٠٠ / ٧٠٢ / ٧٠٤ ب بدليه عن الأرقام الواردة خطا كتالي في الترخيم  
 بالمخطط بناء على خطاب مساعد رئيس البلدية رقم ١٢٨٩ ن في ١٤١٢ / ٨ / ٦ هـ  
 والمفوق بأساس المعامله.


ملاحظه  
 تم تعديل حدود المخطط دون المساس في خطوط التنظيم بناء على التعديل  
 الذي طرأ على المخطط الجاوس ٤٠٠ / ٤ على ضوع الرفح المساحي والمحتفظ  
 صورته منه بأساس المعامله.

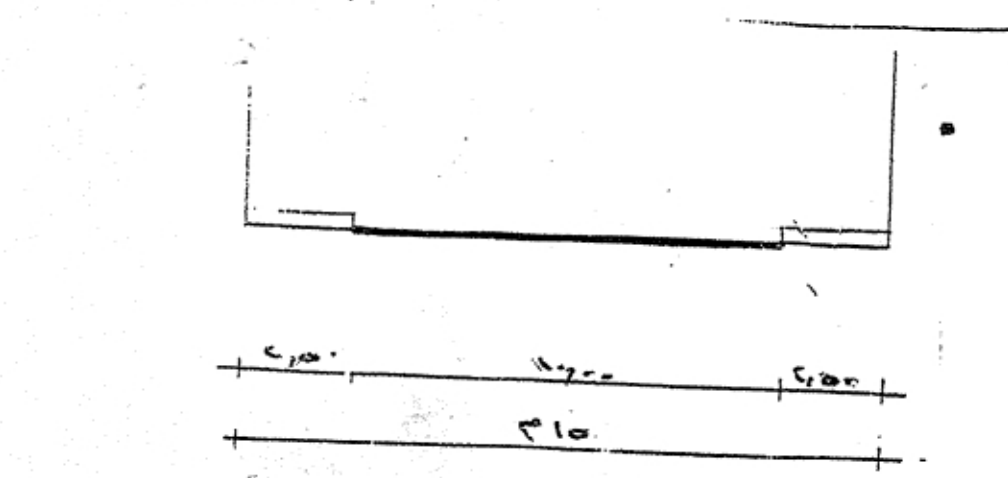

المقطع العرضي ج - ب (شماره ٣١٥)  
 ٢٠٠ / ١

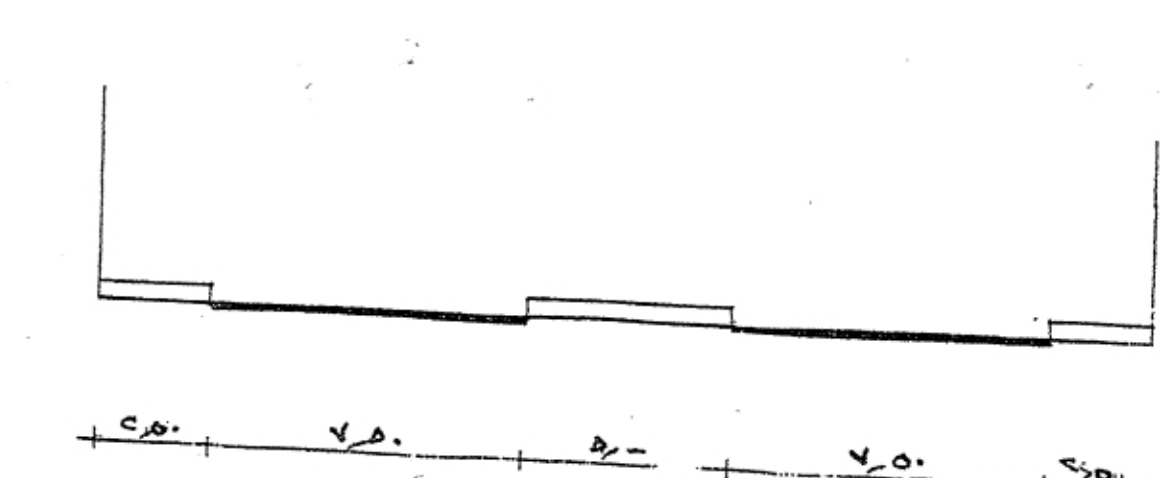

المقطع العرضي ب - ب (شماره ٣٥٠)  
 ٢٠٠ / ١

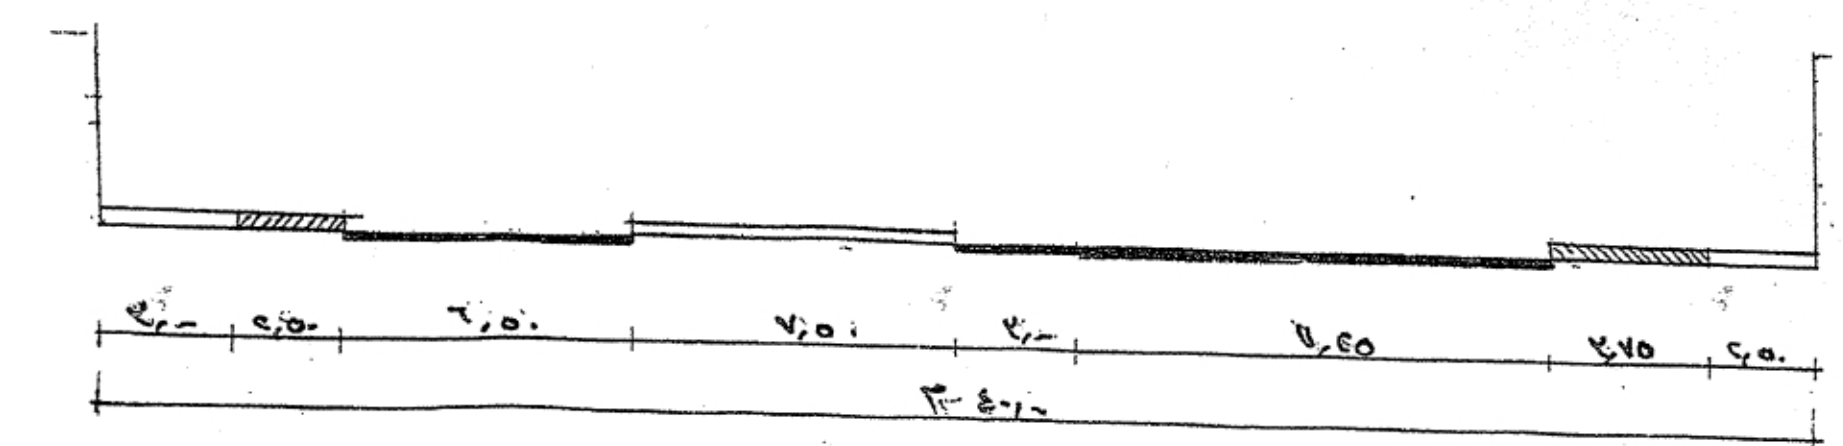

المقطع العرضي أ - أ (شماره ٣)  
 ٢٠٠ / ١

١٧٠ - ١٧١ - ١٧٢ 